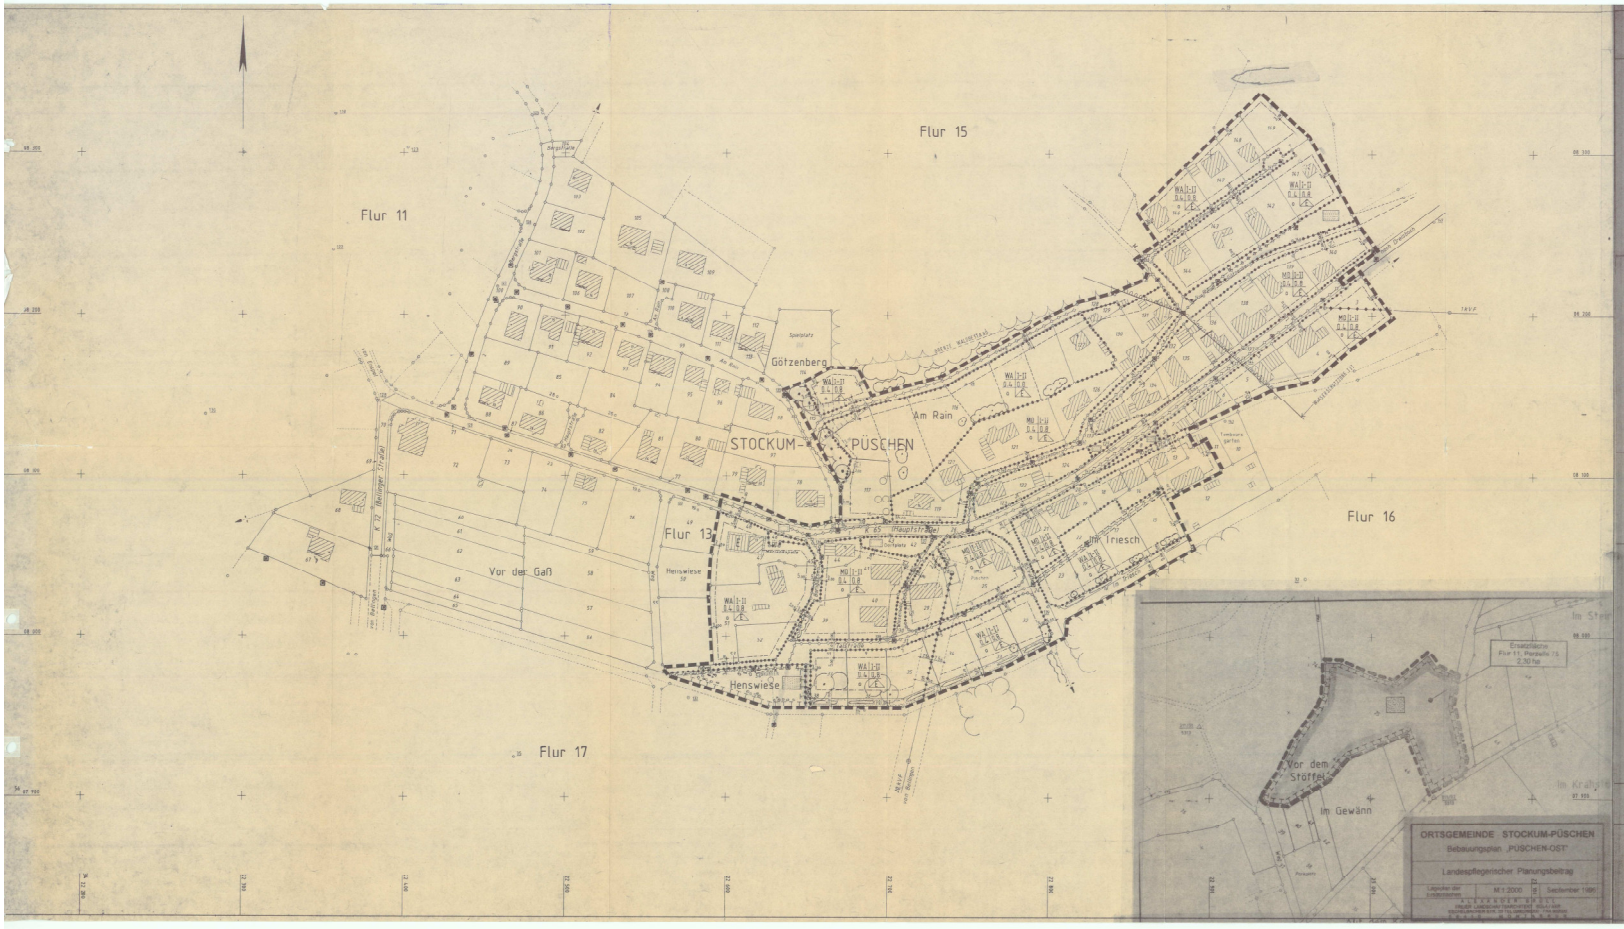

Zeichenerklärung

zu den Festsetzungen des Bebauungsplanes

1. Bestandsangaben

2. Art der baulichen Nutzung

3. Maß der baulichen Nutzung

4. Bauweise, Baulinie, Baugrenze

5. Erschließung, Versorgung

6. Grünflächen, Pflanzbindungen

7. Sonstige Planzeichen

8. Textfestsetzungen

9. Gestalterische Festsetzungen gemäß § 123 LBauO

Gemarkung: Stockum-Püschen
Maßstab: 1 : 1000

Flur: 13
Verkleinerung: —
Vergrößerung: —

Gemeinde Stockum-Püschen

Bebauungsplan

„PÜSCHEN-OST"

Rechtsgrundlagen: Bundesbaugesetz, Baunutzungsverordnung, Planzeichenverordnung, Landespflegegesetz, Bundesimmissionsschutzgesetz, Landesbauordnung in der jeweiligen Fassung.

Ausfertigungsvermerk gemäß § 2 (1) BBauG am: 28. Juni 1995 – 3. Juli 1995

Öffentlich gemäß § 2 a (6) BBauG vom 31. Juli 1995 bis 31. August 1995, nach Bekanntmachung am: 27. Juli 1995 bis 31. August 1995

Satzungsbeschluß gemäß § 10 BBauG am 13. Dezember 1995

Stockum-Püschen, den 12. Dezember 1995

Ortsgemeinde Stockum-Püschen
Bebauungsplan „PÜSCHEN-OST"
Landespflegerischer Planungsbeitrag
Maßstab: M 1:2000 | Datum: September 1995

Ausfertigt: Westerburg, den 13.09.1995

Die auf diesem Lageplan dargestellten Grenzen stellen noch keine rechtmäßig dar.

Für die zeichnerische Planung
WESTERBURG, DEN 28.7.1995
WESTERBURG, DEN 28.7.1995

Architekten - Dipl.-Ing.
Thomas & Rudolf Schäfer
Schulstraße 8
Telefon (02663) 2001, Telefax 2002
56457 Westerburg

Gegen die Genehmigung wurden keine Bedenken erhoben
Montabaur, den 25.10.1995
Kreisverwaltung des Westerwaldkreises
Abt. 5/65 - 610-13

Vergrößerung im Maßstab 1:10000 aus der Top. Karte 1:25000 Blatt Nr. 5313 SW
Mit Genehmigung des Landesvermessungsamtes Rheinland-Pfalz vom 27.10.1995, Az 0252/2695/94, vervielfältigt durch Vermessungsamt Westerburg

Genehmigungsvermerk: Die Genehmigung ist am gem. § 11 BBauG bekanntgemacht worden.

Stockum-Püschen, den

Ortsbürgermeister