


Geländeschnitt G M 1:200

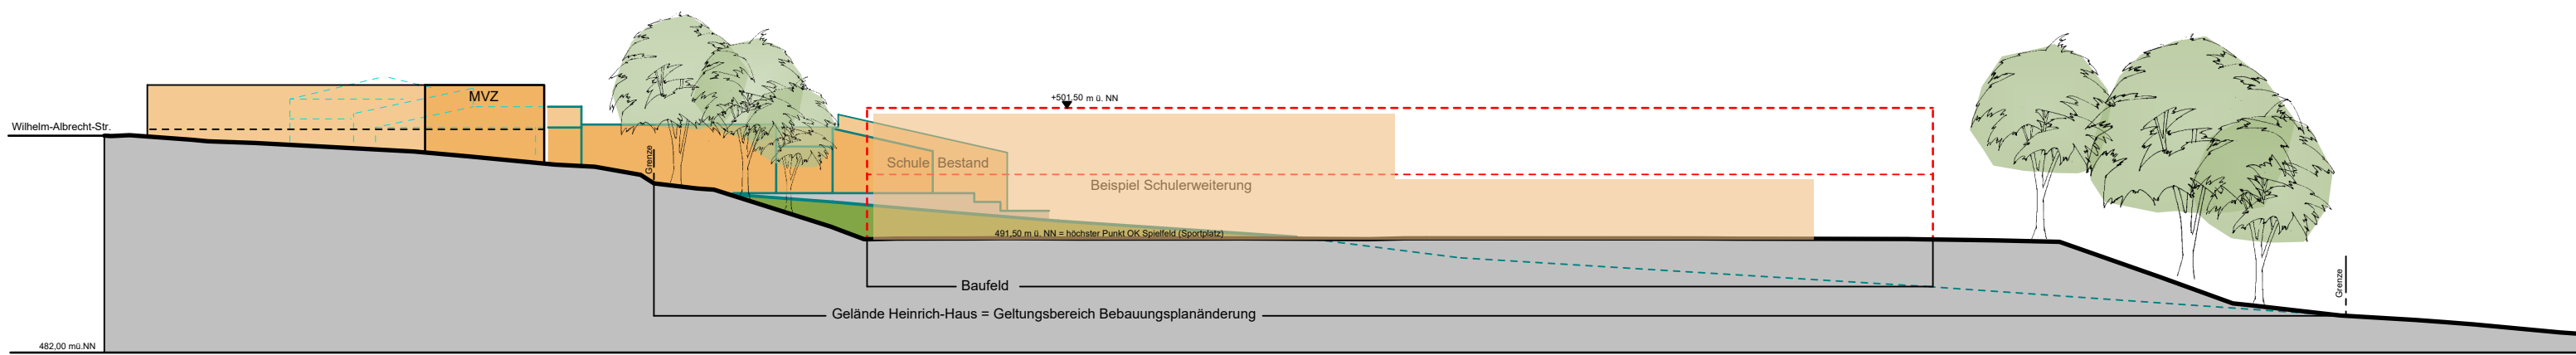

Geländeschnitt G M 1:500