


# Ortsgemeinde Höhn


## Bebauungsplan "Höhn-Mitte", 2. Änderung

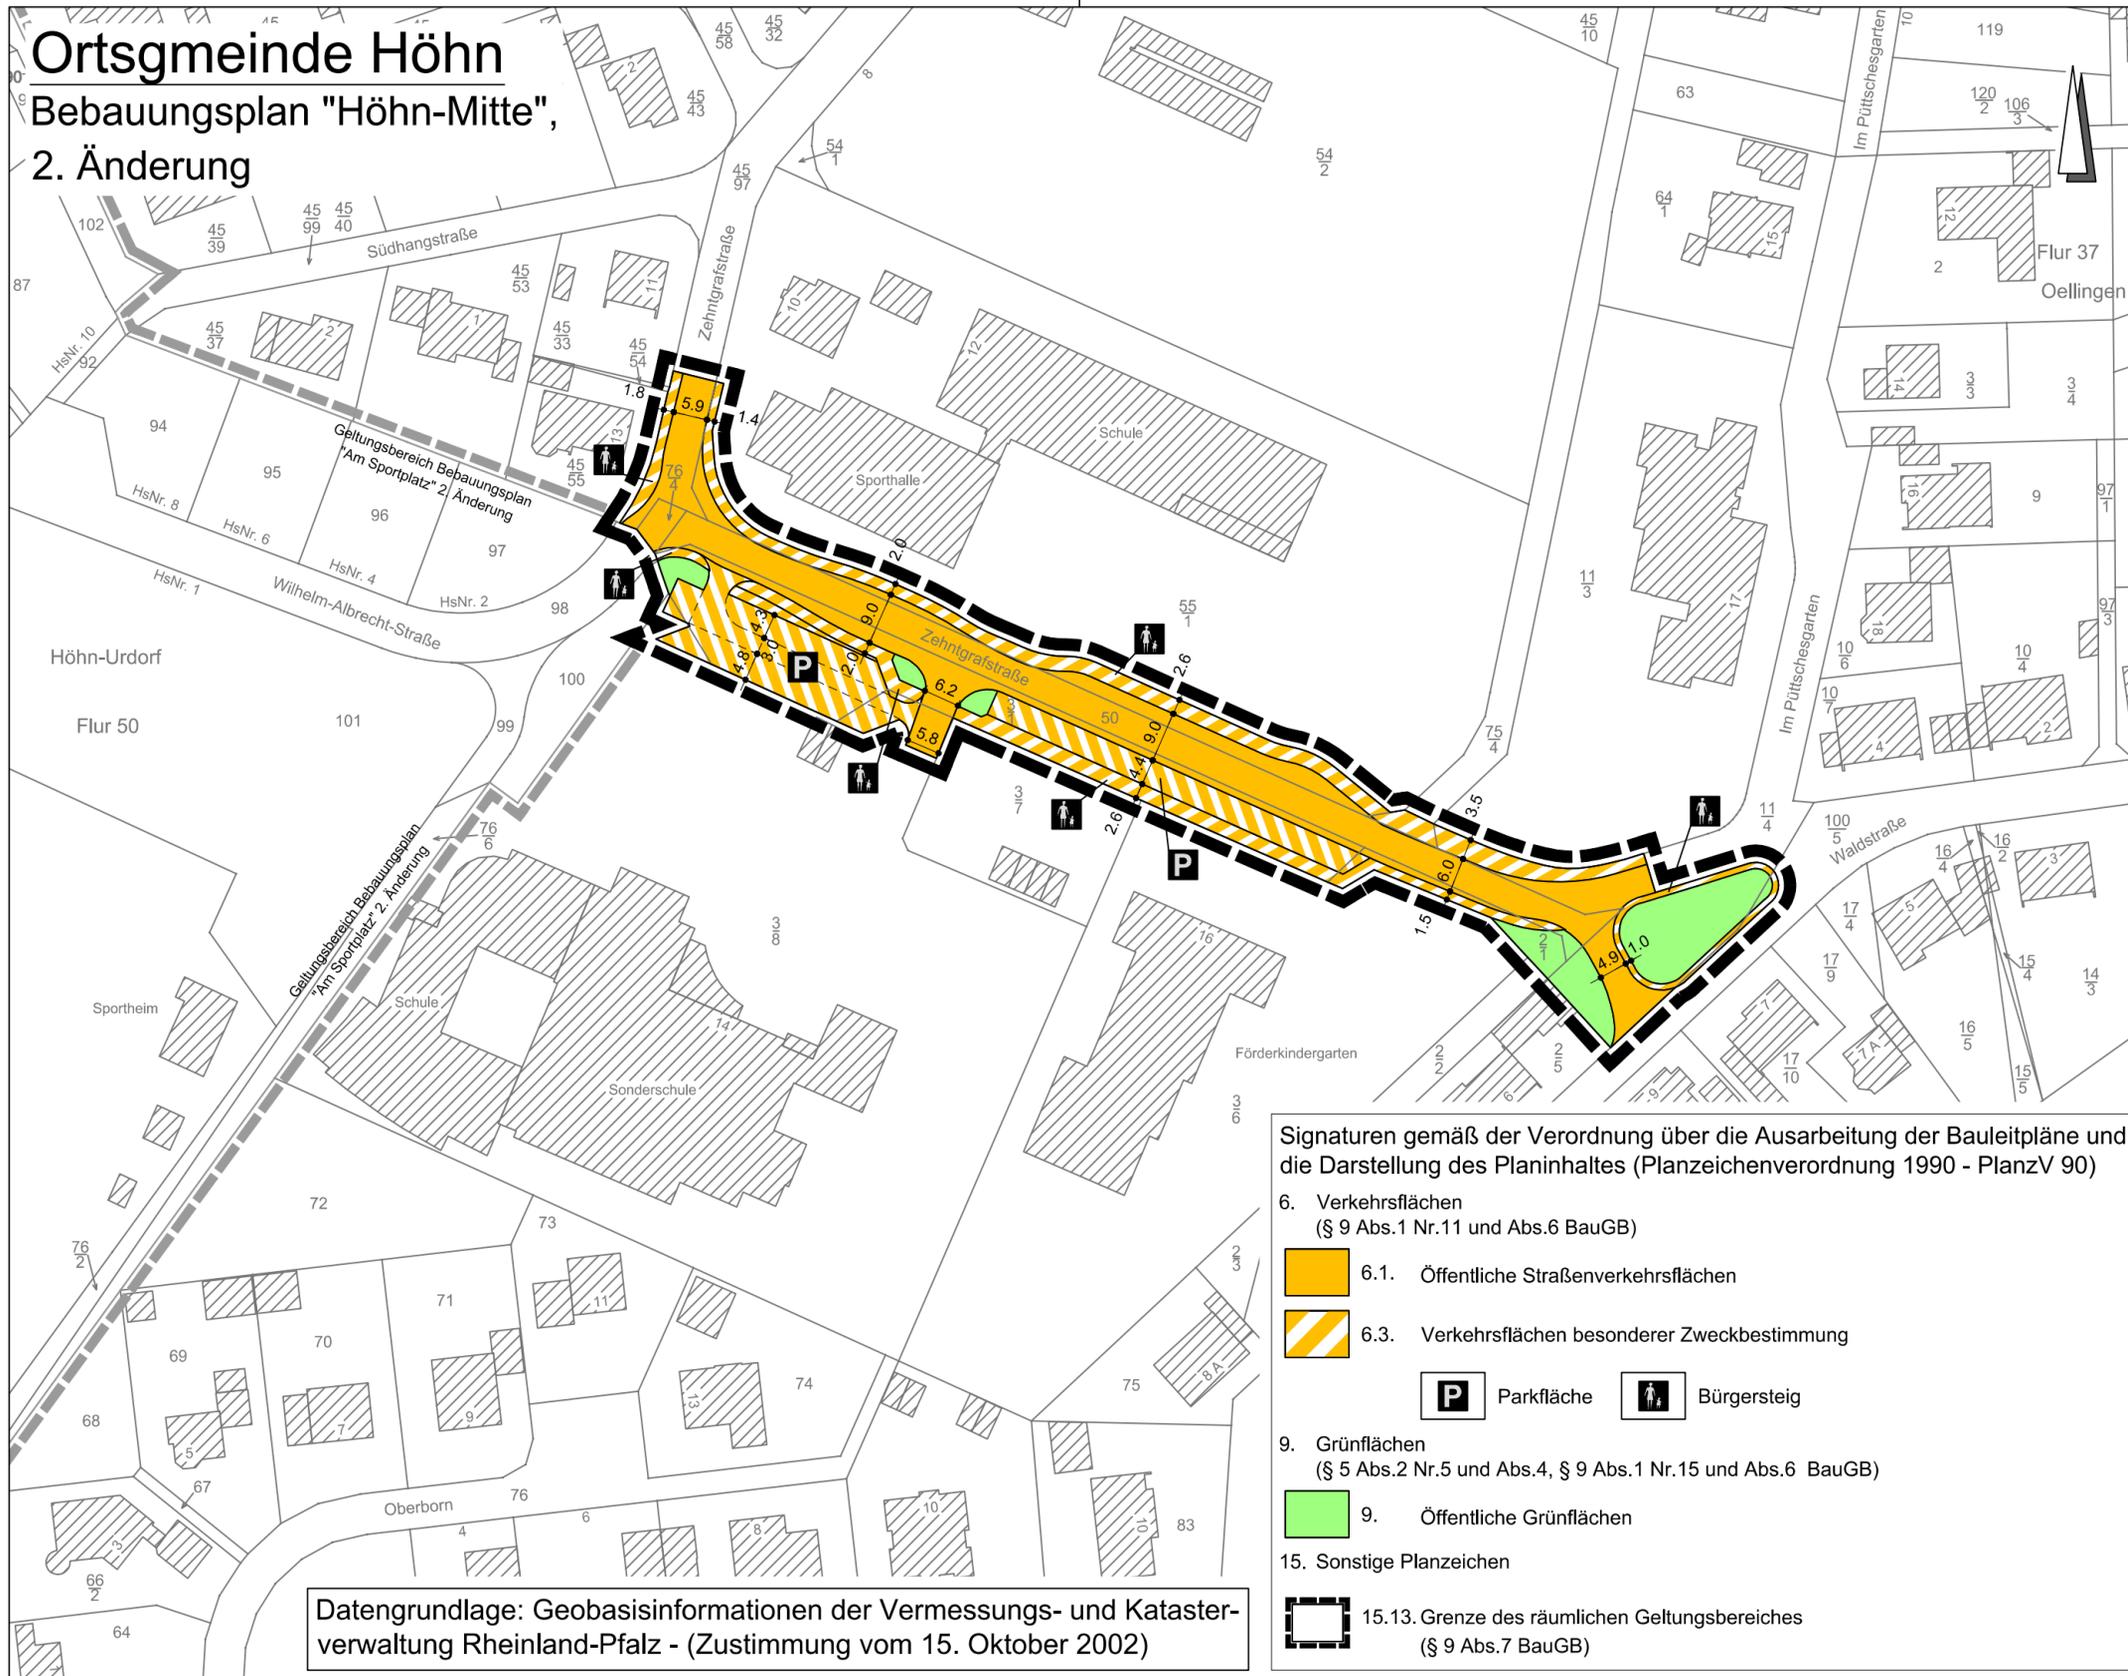

Datengrundlage: Geobasisinformationen der Vermessungs- und Katasterverwaltung Rheinland-Pfalz - (Zustimmung vom 15. Oktober 2002)

Signaturen gemäß der Verordnung über die Ausarbeitung der Bauleitpläne und die Darstellung des Planinhaltes (Planzeichenverordnung 1990 - PlanzV 90)

- 6. Verkehrsflächen (§ 9 Abs.1 Nr.11 und Abs.6 BauGB)
  - 6.1. Öffentliche Straßenverkehrsflächen
  - 6.3. Verkehrsflächen besonderer Zweckbestimmung
- P Parkfläche
- ♿ Bürgersteig
- 9. Grünflächen (§ 5 Abs.2 Nr.5 und Abs.4, § 9 Abs.1 Nr.15 und Abs.6 BauGB)
  - 9. Öffentliche Grünflächen
- 15. Sonstige Planzeichen
  - 15.13. Grenze des räumlichen Geltungsbereiches (§ 9 Abs.7 BauGB)

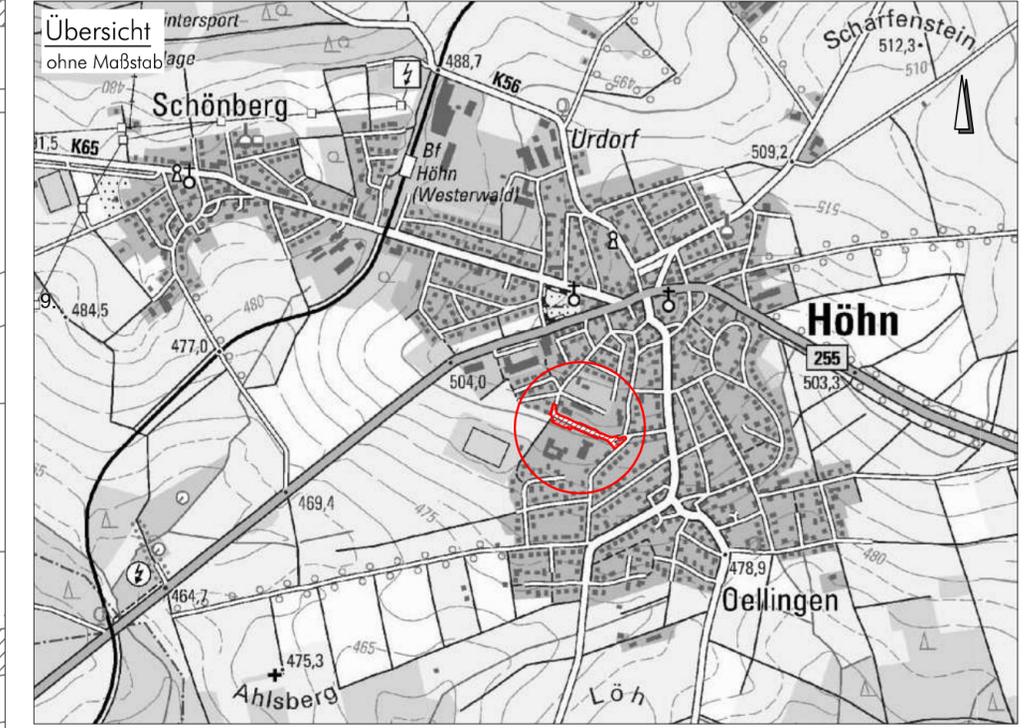

**BRÜLL & LÖWENGUTH**  
Planungs- und Ingenieurbüro

Siedlungs-, Bauleit- und Freiraumplanung  
Gewässerplanung, Hochwasserschutz  
Natur- und Umwelt-, Ver- und Entsorgung  
Straßen-, Verkehrs- und Tiefbauplanung

Koblenzer Straße 32 - 56410 Montabaur  
Tel.: 02602 - 93200 Fax: 02602 - 932020  
info@bruell-loewenguth.eu / www.bruell-loewenguth.eu

Projekt:

Bebauungsplan "Höhn-Mitte",  
2. Änderung

Ortsgemeinde Höhn

Planstand:

### Satzungsbeschluss nach § 10 BauGB

	Datum :	Bearbeiter :	Blatt-Größe :	Maßstab :
Planfassung	27.03.2019	Löwenguth / Schmidt	765 / 297 mm	1 : 1.000
Planfassung			Blatt-Nr.:	
Planfassung			Index	
Planfassung			CAD-Name :	
Planfassung			0317 Höhn - BPlan Höhn-Mitte, 2. Änderung ...	

Freigabe :

Unterschrift Planaufsteller :

Datum:

Stempel und Unterschrift Auftraggeber