


# ÄNDERUNG GEMÄSS 133 § 13 BauGB

1

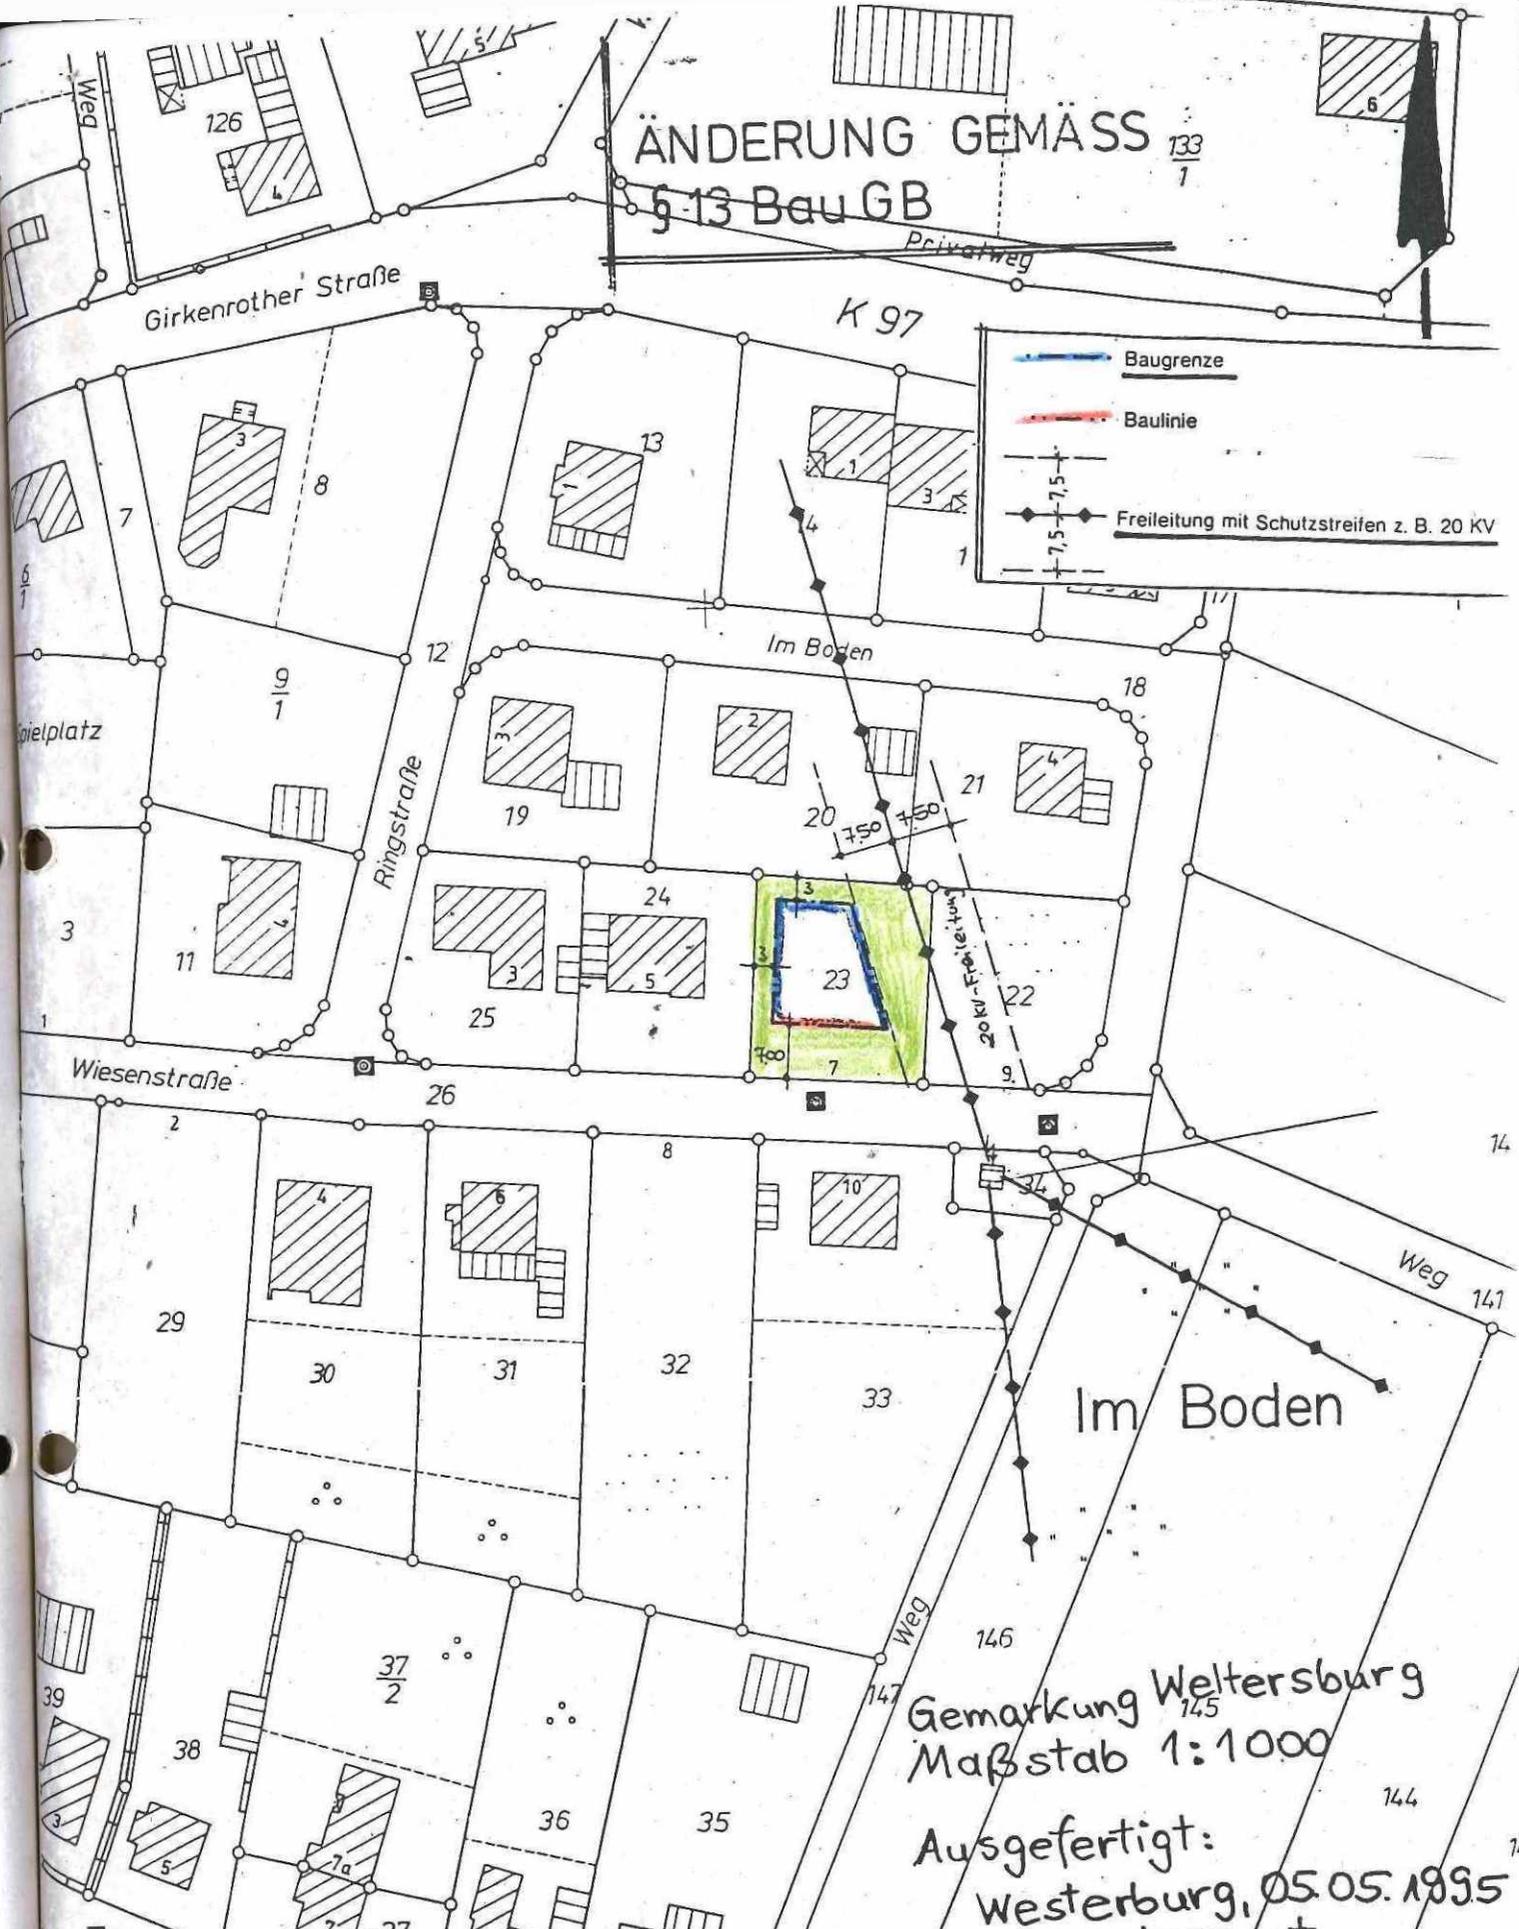

	Baugrenze
	Baulinie
	Freileitung mit Schutzstreifen z. B. 20 KV

Gemarkung Weltersburg  
Maßstab 1:1000

Ausgefertigt:  
Weltersburg, 05.05.1995  
Katasteramt  
E 1288195

**Unbeglaubigt**

Vervielfältigungen für eigene, nicht gewerbliche Zwecke zugelassen (§ 10 Abs. 3 Satz 2 Katastergesetz). Vervielfältigungen für andere Zwecke, Umwandlungen zur Anfertigung flächenhafter Datenbestände, Veröffentlichungen oder deren Weitergabe an Dritte nur mit besonderer Genehmigung des Katasteramtes.