Ortsgmeinde Höhn

Bebauungsplan "Höhn-Mitte", 4. Änderung

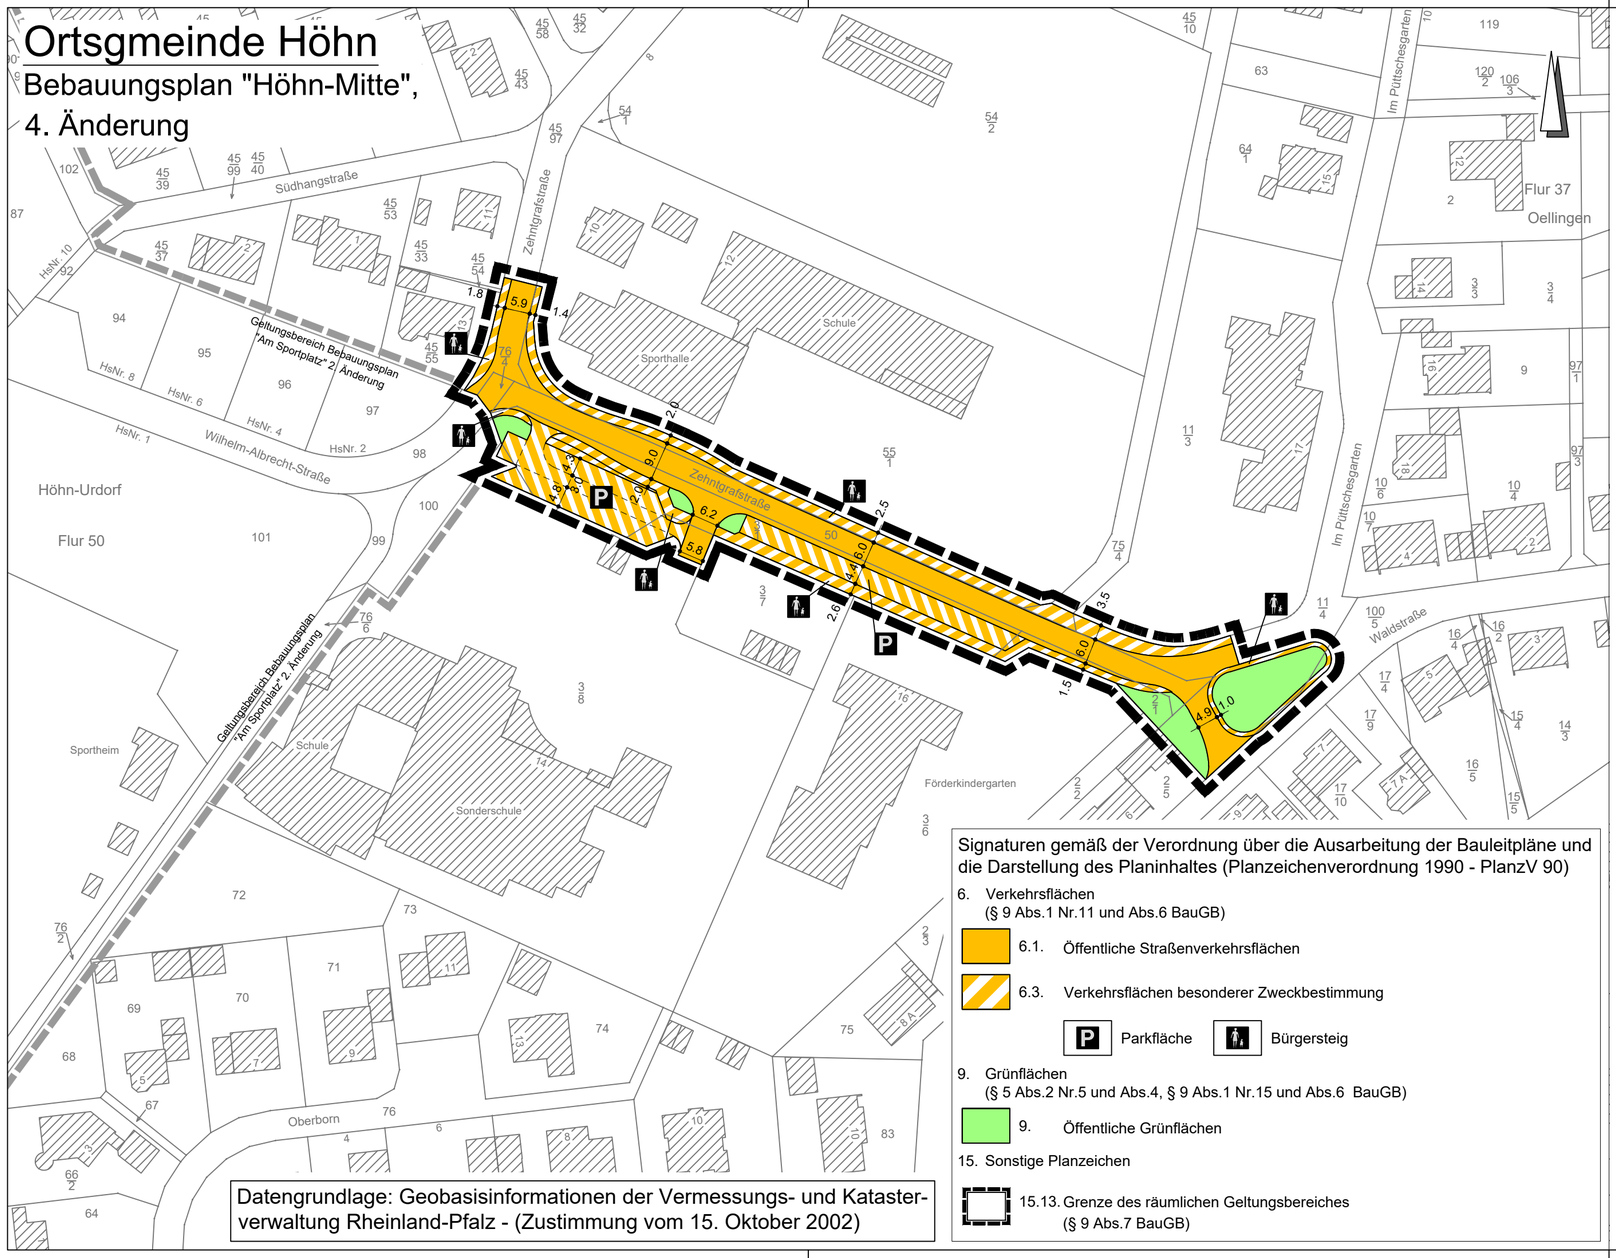

Datengrundlage: Geobasisinformationen der Vermessungs- und Katasterverwaltung Rheinland-Pfalz - (Zustimmung vom 15. Oktober 2002)

Signaturen gemäß der Verordnung über die Ausarbeitung der Bauleitpläne und die Darstellung des Planinhaltes (Planzeichenverordnung 1990 - PlanzV 90)

6. Verkehrsflächen
(§ 9 Abs.1 Nr.11 und Abs.6 BauGB)

- 6.1. Öffentliche Straßenverkehrsflächen
- 6.3. Verkehrsflächen besonderer Zweckbestimmung
  - P Parkfläche
  - Bürgersteig

9. Grünflächen
(§ 5 Abs.2 Nr.5 und Abs.4, § 9 Abs.1 Nr.15 und Abs.6 BauGB)

- 9. Öffentliche Grünflächen

15. Sonstige Planzeichen

- 15.13. Grenze des räumlichen Geltungsbereiches (§ 9 Abs.7 BauGB)

Übersicht
ohne Maßstab

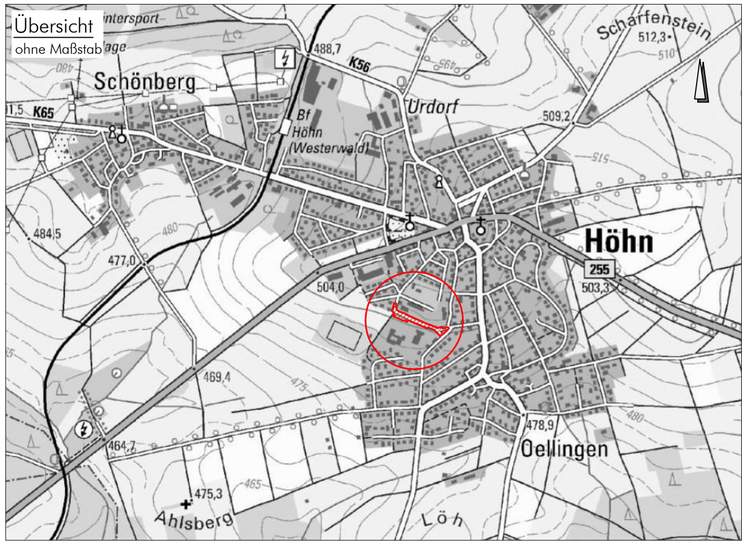

BRÜLL & LÖWENGUTH
Planungs- und Ingenieurbüro
Siedlungs-, Bauleit- und Freiraumplanung
Gewässerplanung, Hochwasserschutz
Natur- und Umwelt, Ver- und Entsorgung
Straßen-, Verkehrs- und Tiefbauplanung
Koblenzer Staße 32 - 56410 Montabaur
Tel.: 02602 - 93200 Fax: 02602 - 932020
info@bruell-loewenguth.eu / www.bruell-loewenguth.eu

Projekt:

Bebauungsplan "Höhn-Mitte", 4. Änderung

Ortsgemeinde Höhn

Planstand:

Satzungsbeschluss nach § 10 BauGB

	Datum :	Bearbeiter :	Blatt-Grösse :	Maßstab :
Planfassung	23.08.2021	A. Brüll / Schmidt	765 / 297 mm	1 : 1.000
Planfassung			Blatt-Nr.:	
Planfassung			Index	
Planfassung			CAD-Name :	
Planfassung			0317 Höhn - BPlan Höhn-Mitte, 4. Änderung ...	

Freigabe :

Unterschrift Planaufsteller : Datum: Stempel und Unterschrift Auftraggeber