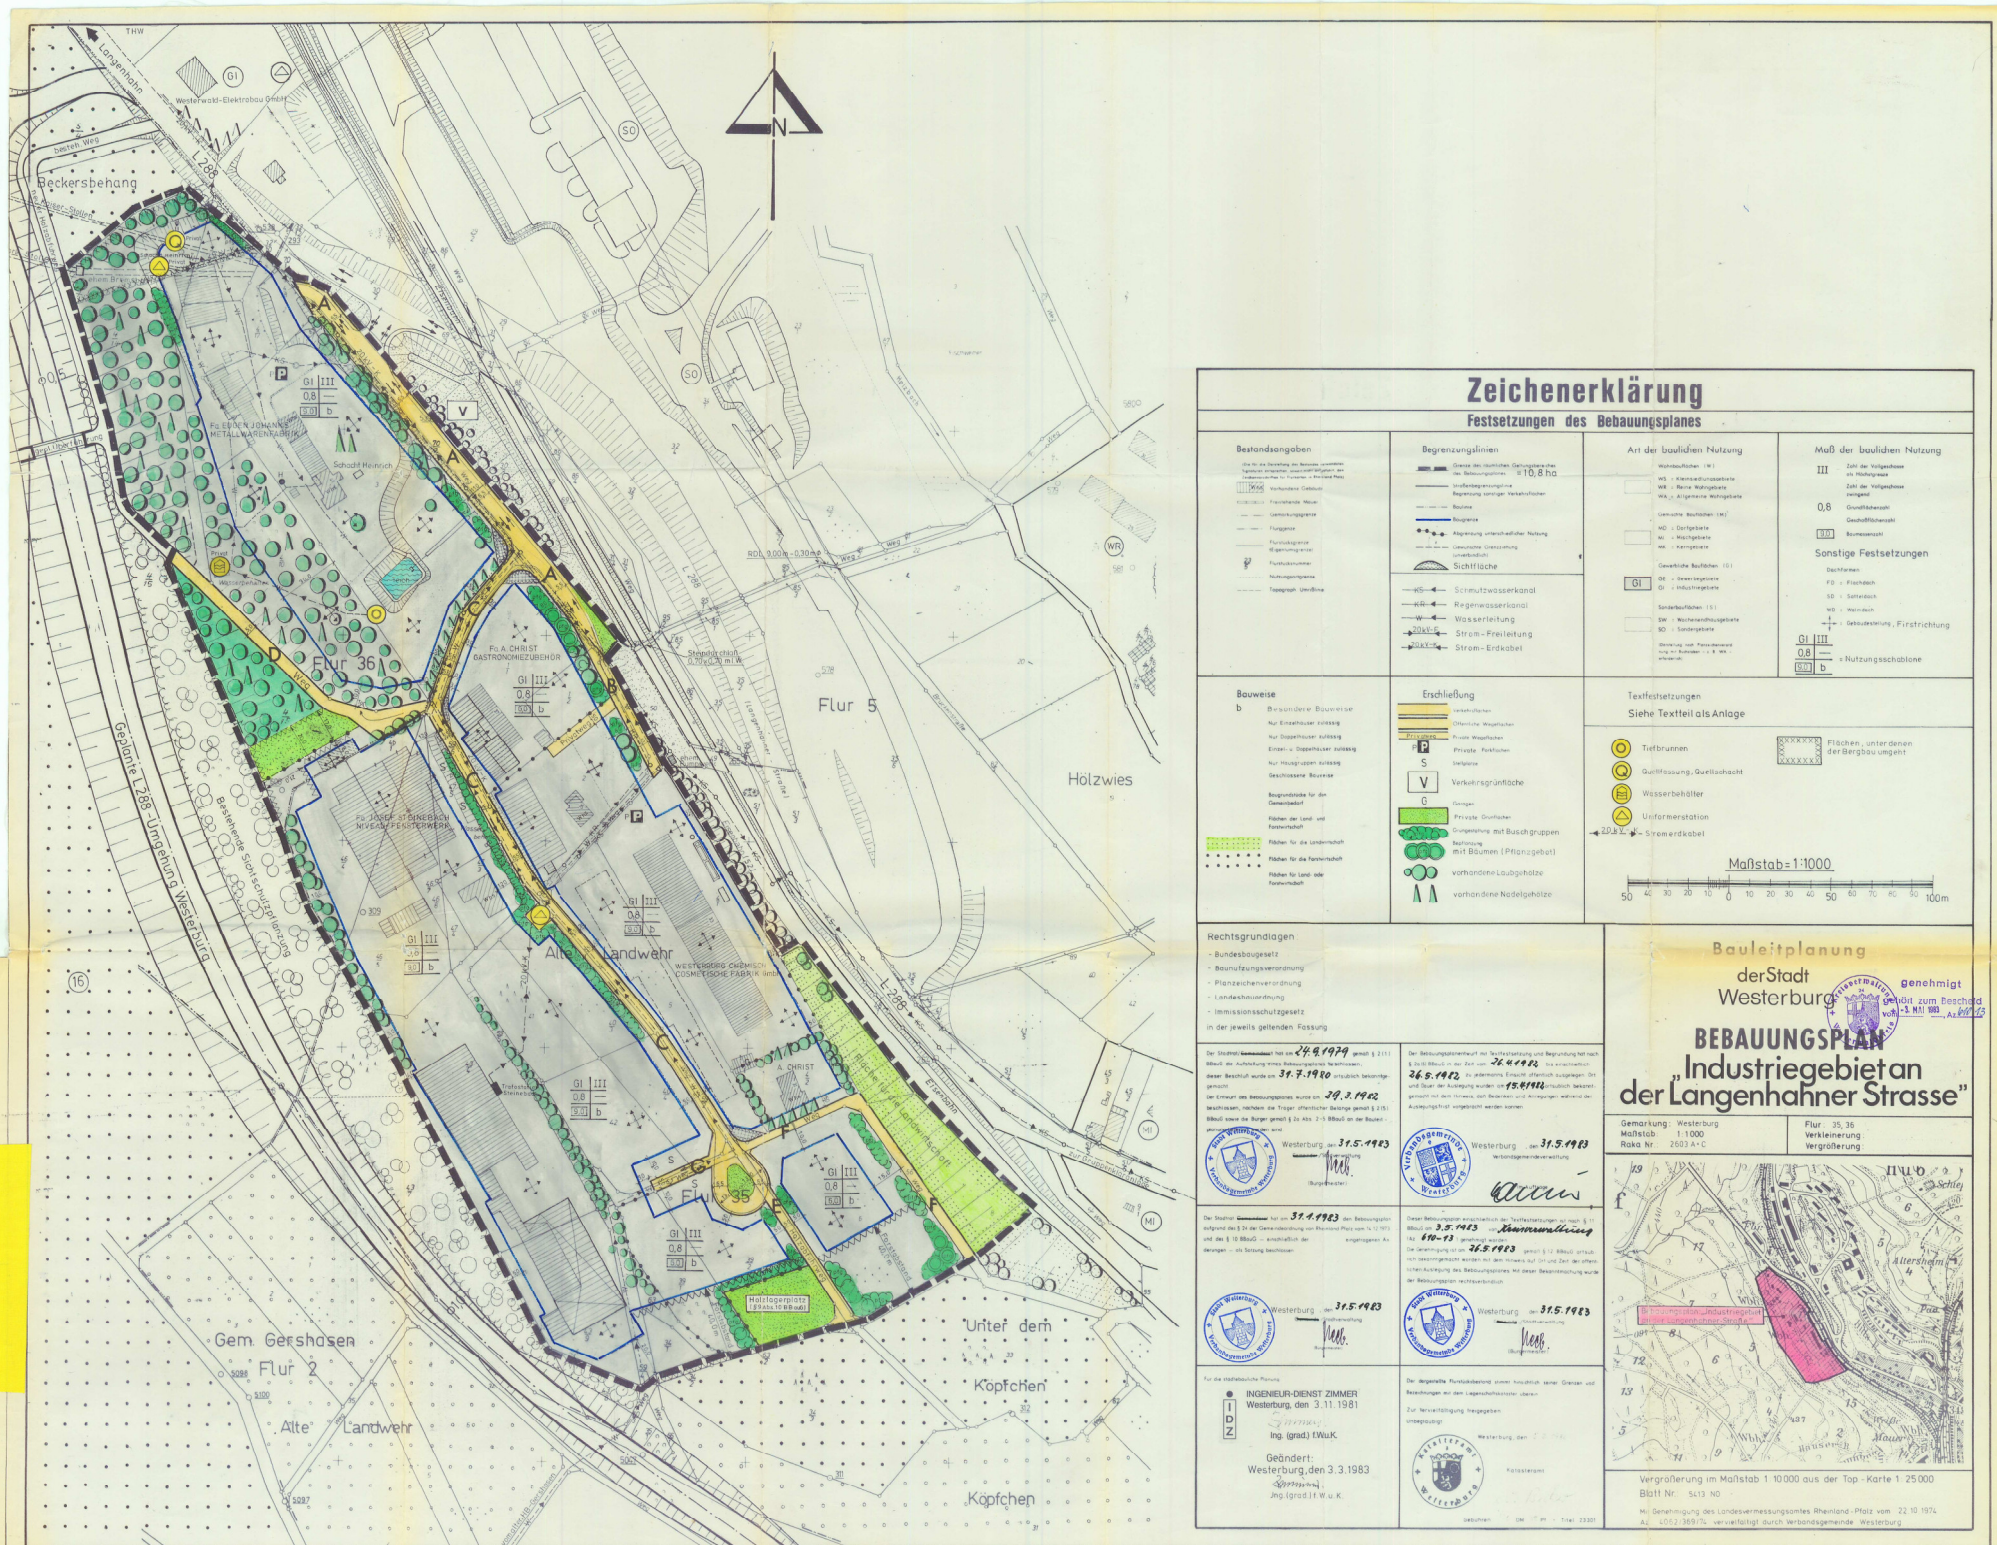
Beckersbehang
Flur 36
Flur 5
Flur 35
Hölzwies
Alte Landwehr
Gemarkungsgrenze
Geplante L 288 - Umgehung Westerburg
Holzlagerplatz (§ 9 Abs. 1 Nr. 18 BBauG)
Gem. Gershasen
Flur 2
Alte Landwehr
Unter dem Köpfchen
Köpfchen
Fa. A. CHRIST GASTRONOMIEZUBEHÖR
Fa. JOSEF STEINEBACH NIVEAU-FESTSTELLWERK
WESTERWALD CHEMISCH-KOSMETISCHE FABRIK GmbH
Westerwald-Elektrobau GmbH
Schacht Heinrich
Stauteich
Trafostation
RDL 3,00 m - 0,30 m ü. P.
Erklärung
Festsetzungen
des
Bebauungsplanes
Bestandsangaben
Begrenzungslinien
Art der baulichen Nutzung
Maß der baulichen Nutzung
Sonstige Festsetzungen
Bauweise
Erschließung
Textfestsetzungen
Siehe Textteil als Anlage
Tiefbrunnen
Quellfassung, Quellschacht
Wasserbehälter
Uniformerstation
Stromerdkabel
Flächen, unter denen der Bergbau umgeht
Maßstab 1:1000
50 40 30 20 10 0 10 20 30 40 50 60 70 80 90 100m
Rechtsgrundlagen
- Bundesbaugesetz
- Baunutzungsverordnung
- Planzeichenverordnung
- Landesbauordnung
- Immissionsschutzgesetz
in der jeweils geltenden Fassung
Bauleitplanung
der Stadt
Westerburg
Genehmigt
BEBAUUNGSPLAN
„Industriegebiet an der Langenhahner Strasse"
Gemarkung: Westerburg
Maßstab 1:1000
Raka Nr. 2603 A+C
Flur 35, 36
Verkleinerung
Vergrößerung
INGENIEUR-DIENST ZIMMER
Westerburg, den 3.11.1981
Ing. (grad.) f.W.u.K.
Geändert:
Westerburg, den 3.3.1983
Ing. (grad.) f. W. u. K.
Vergrößerung im Maßstab 1:10000 aus der Top-Karte 1:25000
Blatt Nr. 5413 NO