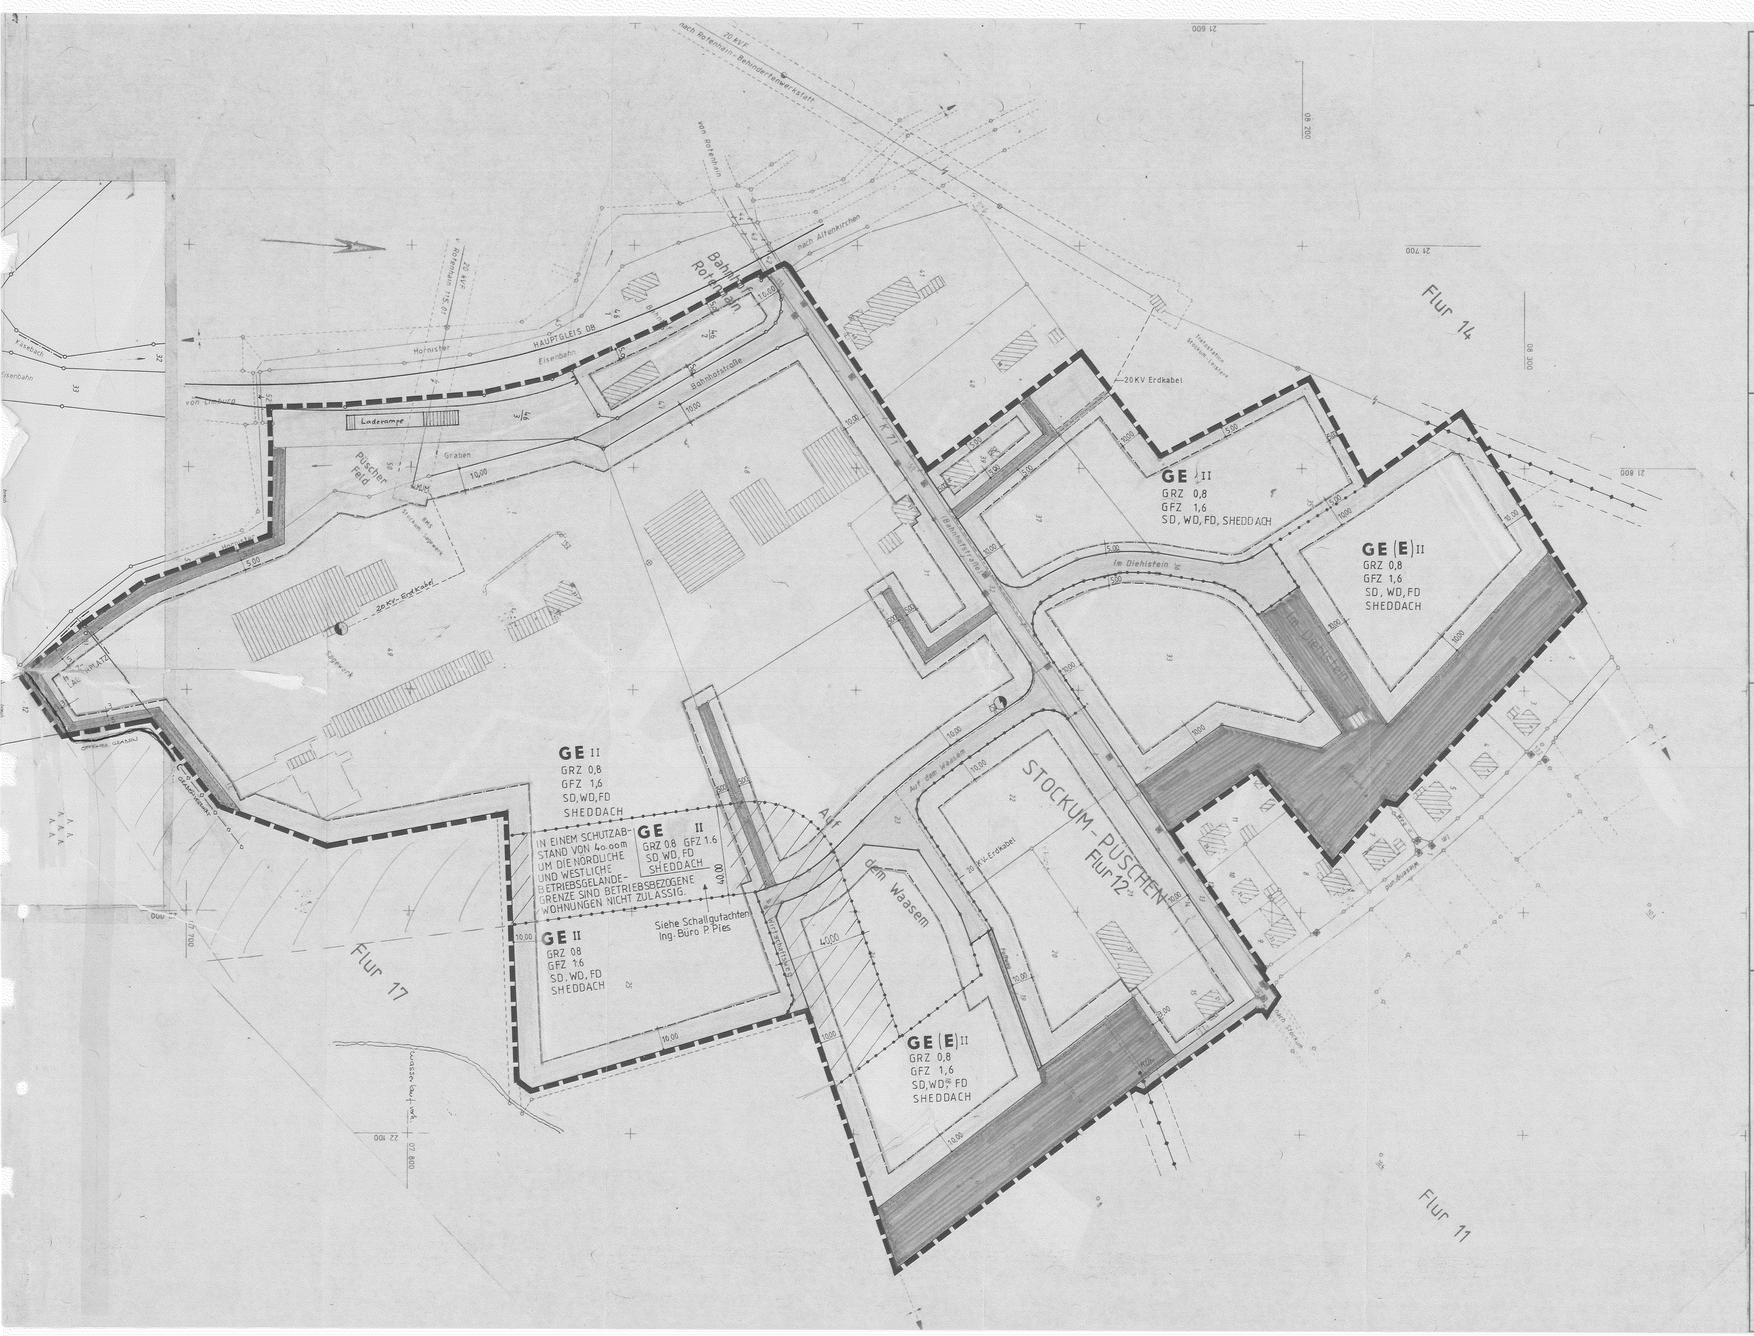
GE II
GRZ 0,8
GFZ 1,6
SD, WD, FD, SHEDDACH
GE (E) II
GRZ 0,8
GFZ 1,6
SD, WD, FD
SHEDDACH
GE II
GRZ 0,8 GFZ 1,6
SD, WD, FD
SHEDDACH
IN EINEM SCHUTZABSTAND VON 400m UM DIE NÖRDLICHE UND WESTLICHE BETRIEBSGELÄNDEGRENZE SIND BETRIEBSBEZOGENE WOHNUNGEN NICHT ZULÄSSIG.
Siehe Schallgutachten Ing.-Büro P. Pies
GE II
GRZ 0,8
GFZ 1,6
SD, WD, FD
SHEDDACH
GE (E) II
GRZ 0,8
GFZ 1,6
SD, WD, FD
SHEDDACH
Flur 14
Flur 17
Flur 11
STOCKUM-PÜSCHEN Flur 12
Auf dem Waasem
Im Diehlstein
Bahnhofstraße
Bahnlinie Rotenhain
Ladenrampe
Püscher Feld
Graben
Hornister
Eisenbahn
HAUPTGLEIS DB
nach Rotenhain
nach Altenkirchen
20 KV Erdkabel
Transformatorenstation
Gasstation
Gasleitung
Fernmeldekabel
Kabelgraben
Kabelgraben
Graben
Graben
Gra